


Massiv-Holz-Mauer

Detail: 8.1 Gebäudetrennwand

Horizontalschnitt

Massiv-Holz-Mauer Entwicklungs GmbH

Auf der Geigerhalde 41, D-87459 Pfronten-Weißbach
www.massivholzmauer.de

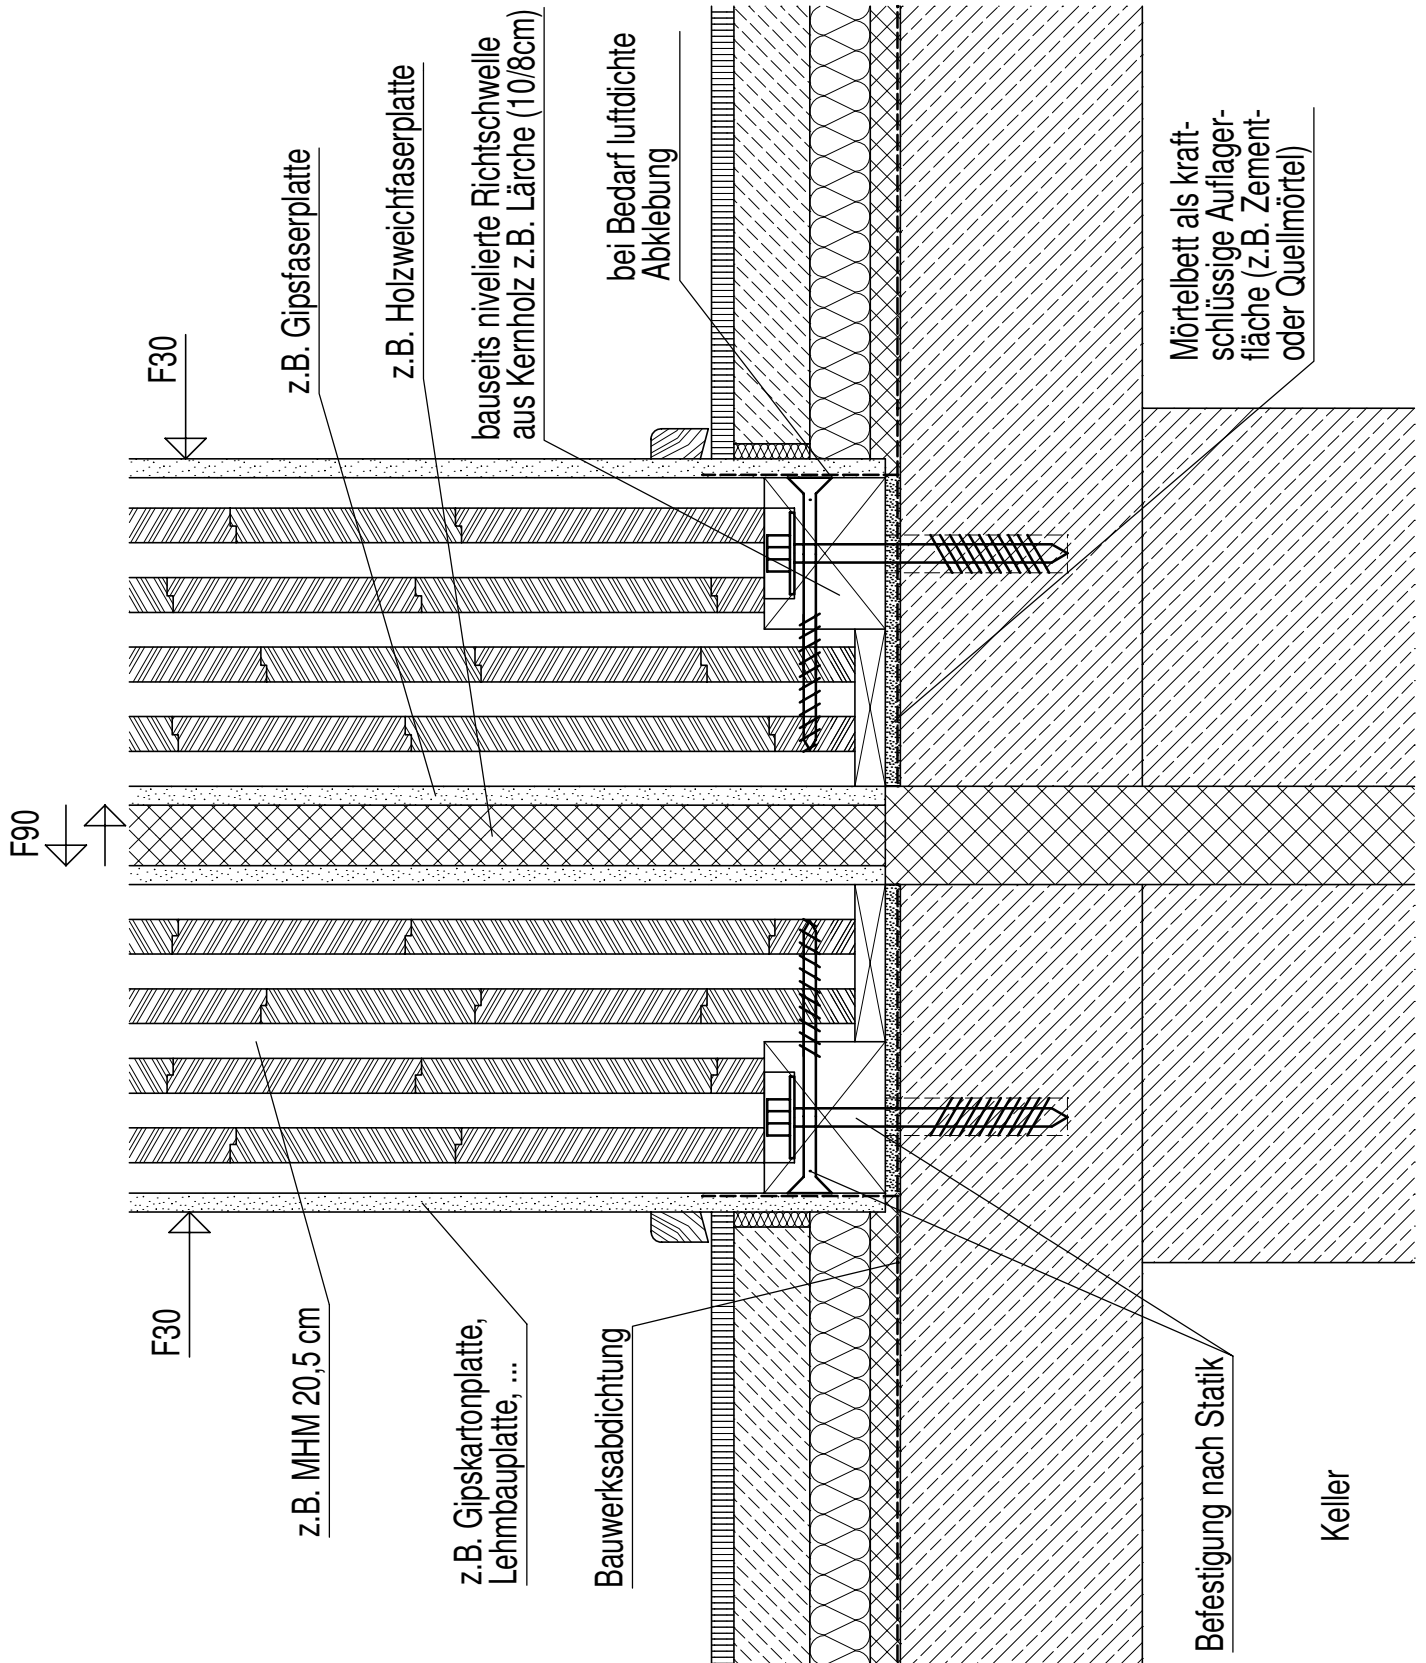

Massiv-Holz-Mauer


Detail: 8.2 Gebäudetrennwand

Vertikalschnitt, Anschluss auf Beton

Massiv-Holz-Mauer Entwicklungs GmbH

Auf der Geigerhalde 41, D-87459 Pfronten-Weißbach
www.massivholzmauer.de

Dachlatten im Bereich der Wand mit Stahlprofil ausführen

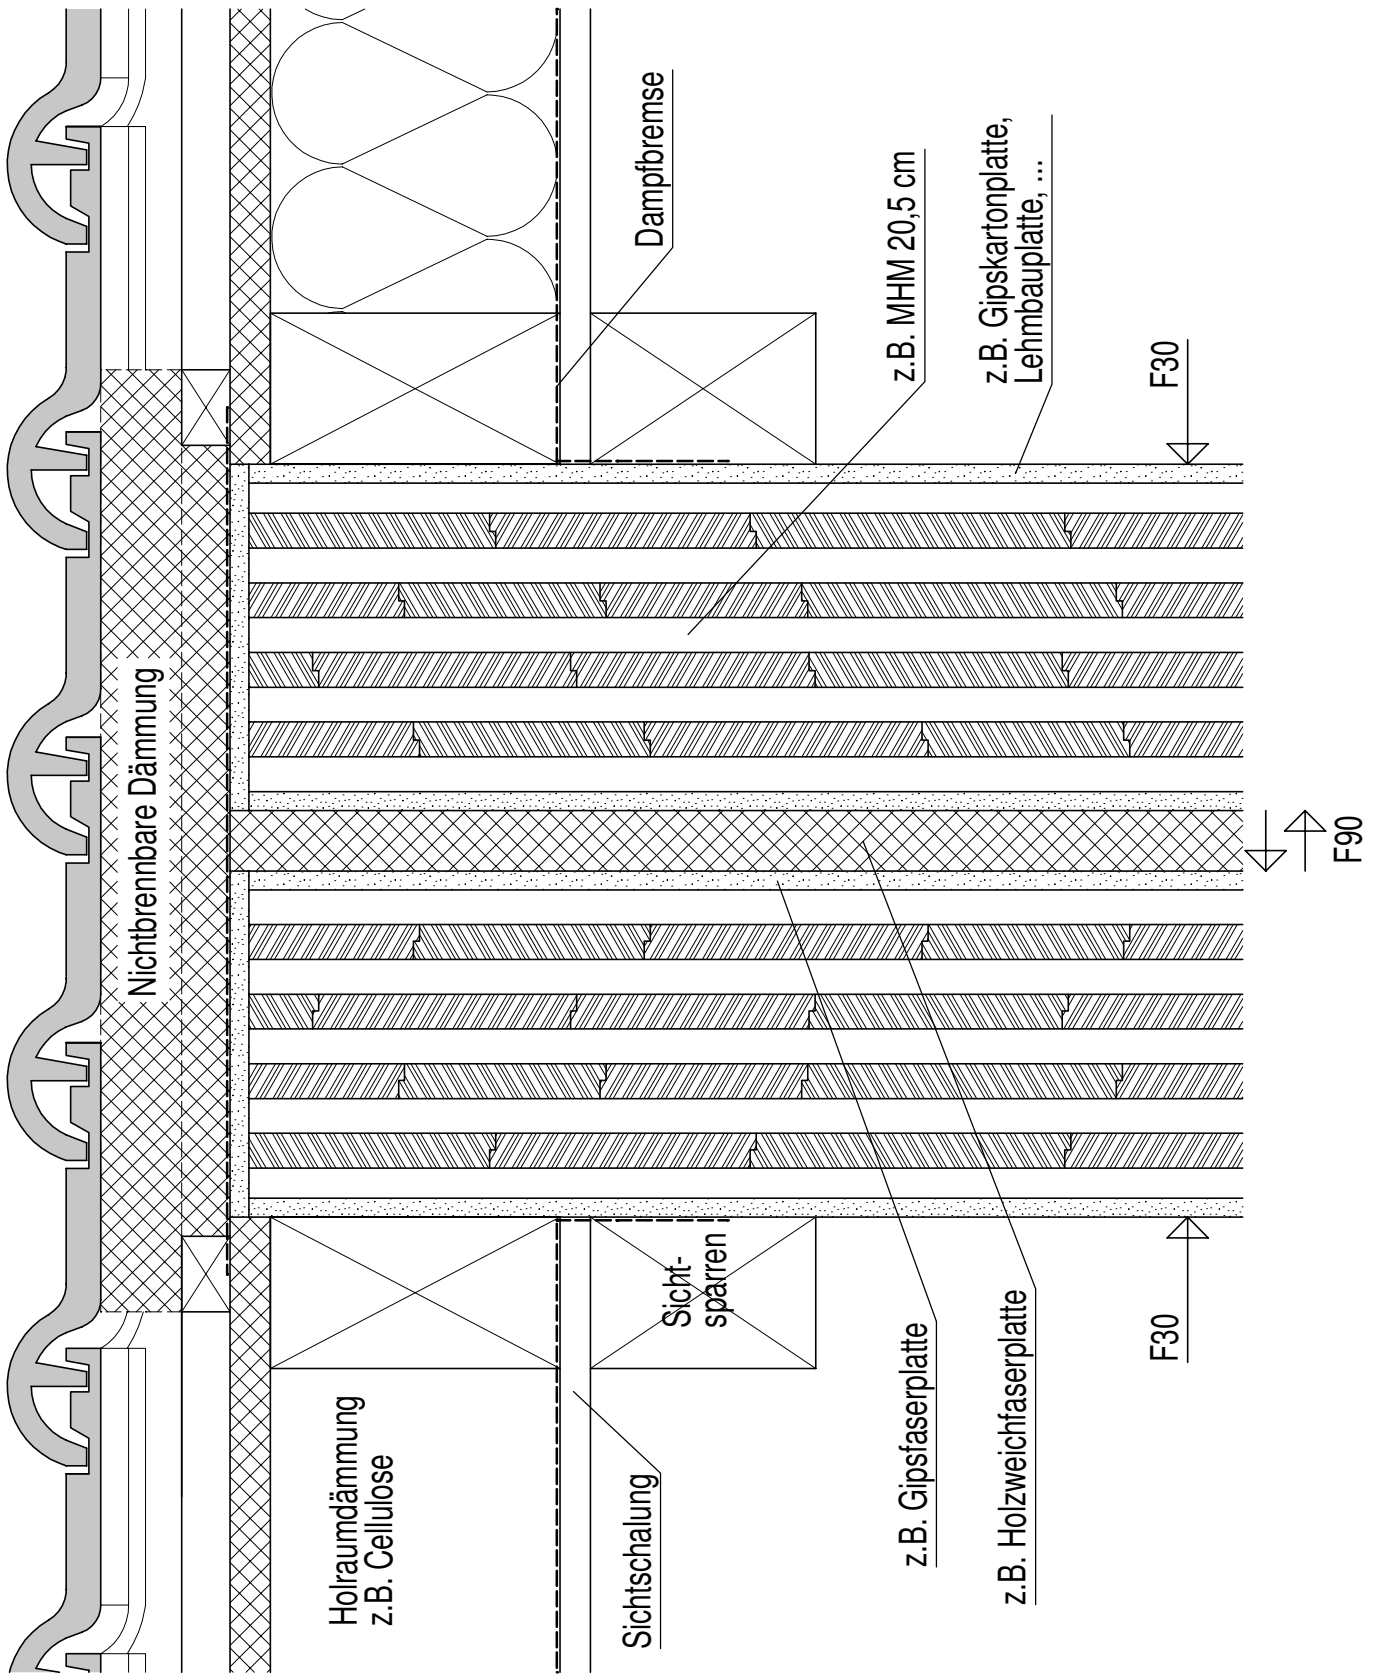

Massiv-Holz-Mauer

Detail: 8.3 Gebäudetrennwand

Vertikalschnitt, Anschluss an Sichtdachstuhl

Massiv-Holz-Mauer Entwicklungs GmbH

Auf der Geigerhalde 41, D-87459 Pfronten-Weißbach
www.massivholzmauer.de