


Dachaufbau von oben nach unten:
 Dacheindeckung
 Dachlattung
 Konterlattung
 Holzweichfaserplatte
 Hohlraumdämmung (z.B. Cellulosedämmung)
 Holzweichfaserplatte als Putzträger
 Putz

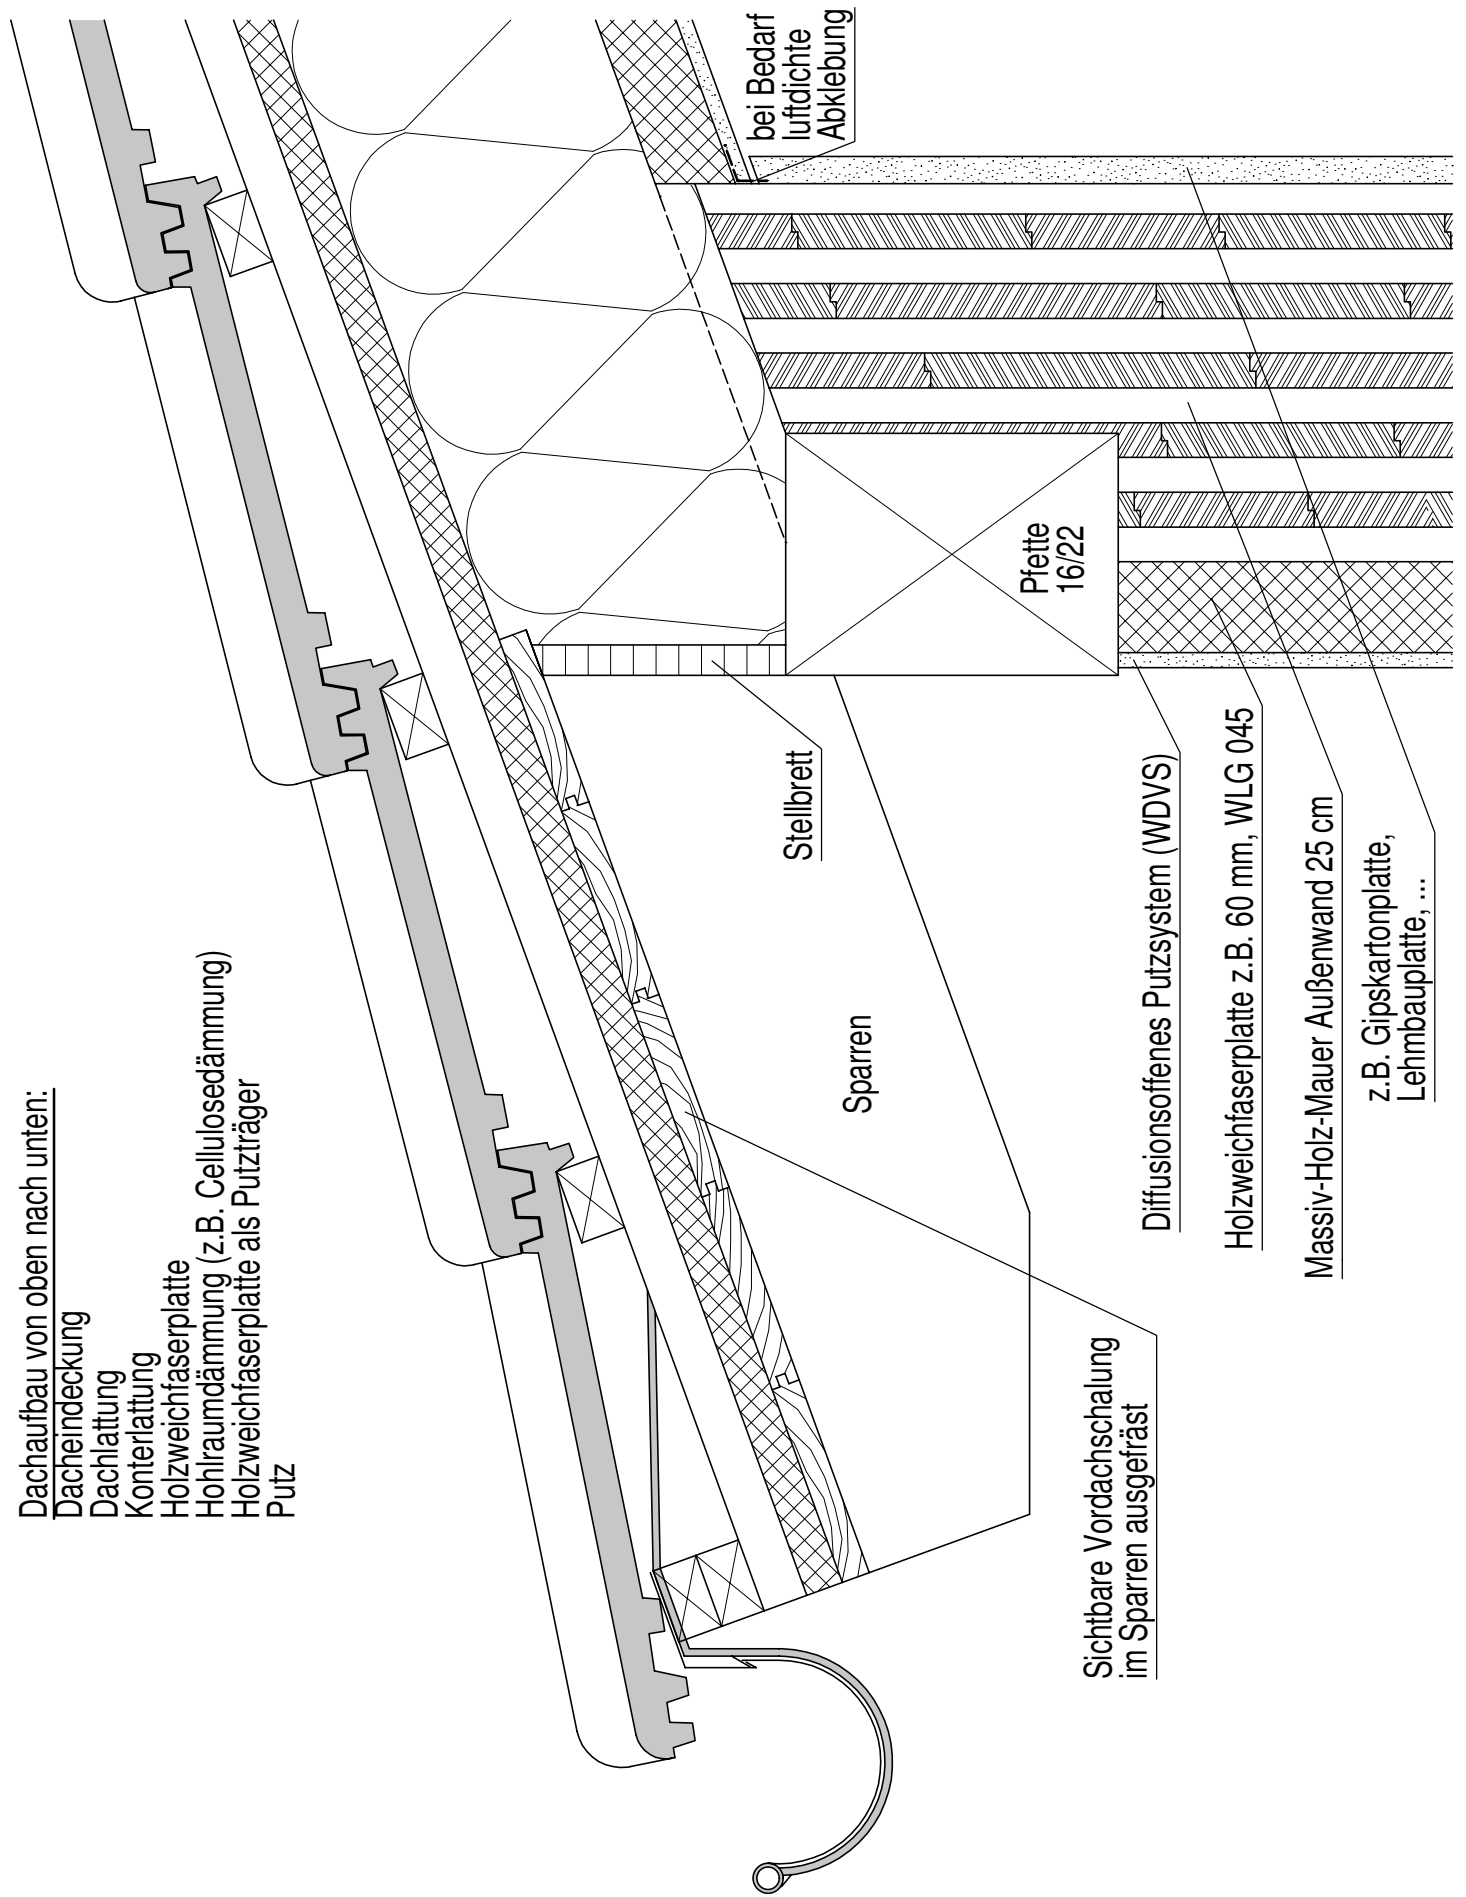


Massiv-Holz-Mauer

Detail: 4.1 Traufanschluss

Dachstuhl nicht sichtbar

Massiv-Holz-Mauer Entwicklungs GmbH

Auf der Geigerhalde 41, D-87459 Pfronten-Weißbach
www.massivholzmauer.de

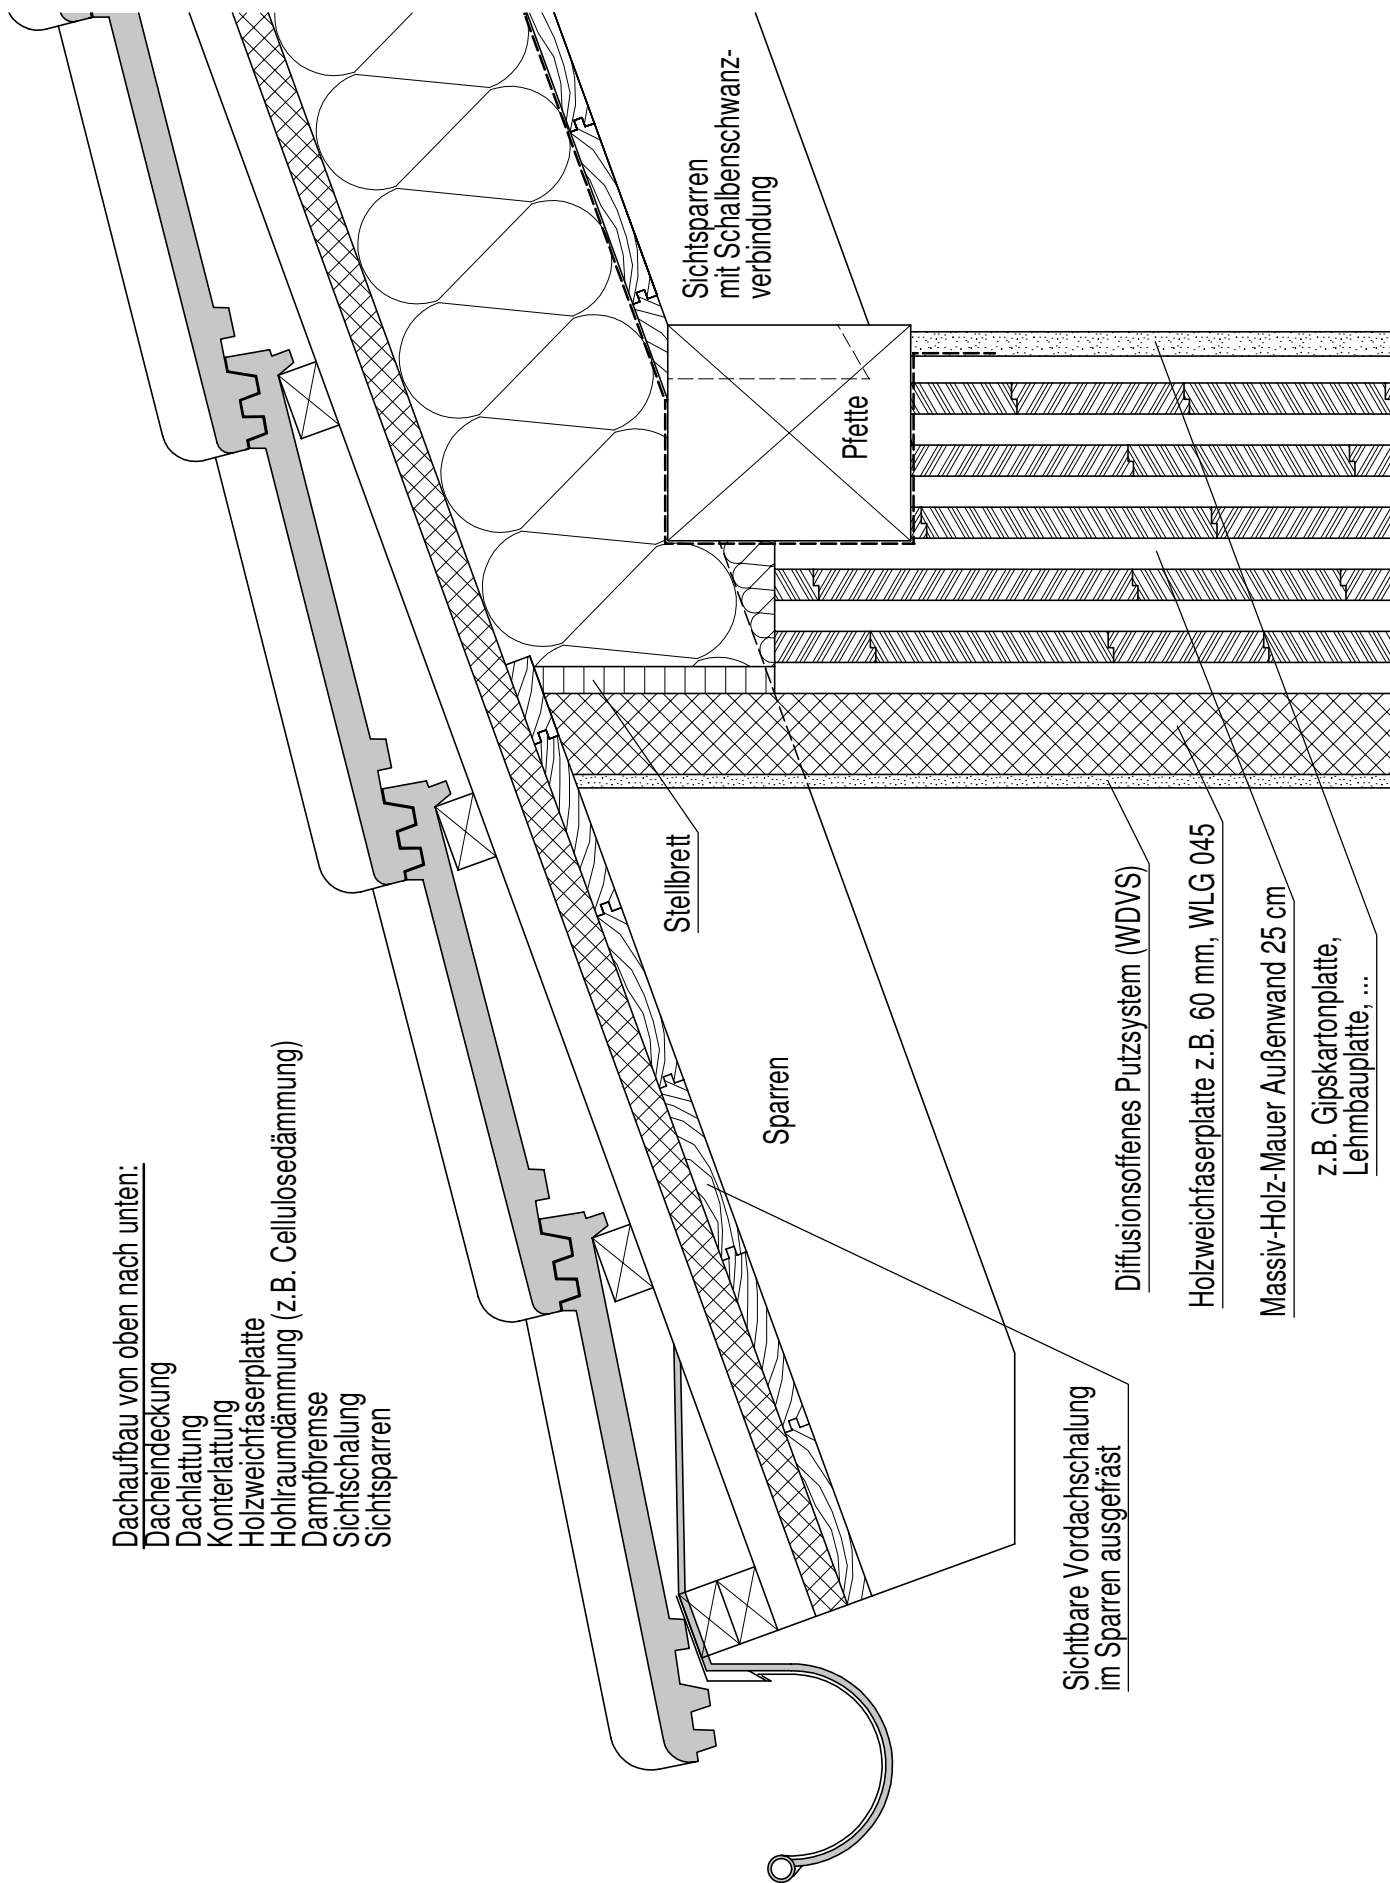

Dachaufbau von oben nach unten:

Dacheindeckung

Dachlattung

Konterlatung

Holzweichfaserplatte

Hohlraumdämmung (z.B. Cellulosedämmung)

Dampfbremse

Sichtschalung

Sichtsparren

Stellbrett

Sparren

Sichtsparren
mit Schwalbenschwanz-
verbindung

Plette

Sichtbare Vordachschalung
im Sparren ausgefräst

Diffusionsoffenes Putzsystem (WDVS)

Holzweichfaserplatte z.B. 60 mm, WLG 045

Massiv-Holz-Mauer Außenwand 25 cm

z.B. Gipskartonplatte,
Lehmplatte, ...


Massiv-Holz-Mauer

Detail: 4.2 Traufanschluss

Massiv-Holz-Mauer Entwicklungs GmbH

Auf der Geigerhalde 41, D-87459 Pfronten-Weißbach
www.massivholzmauer.de

Sichtbarer Dachstuhl
Sichtsparren mit Schwalbenschwanz

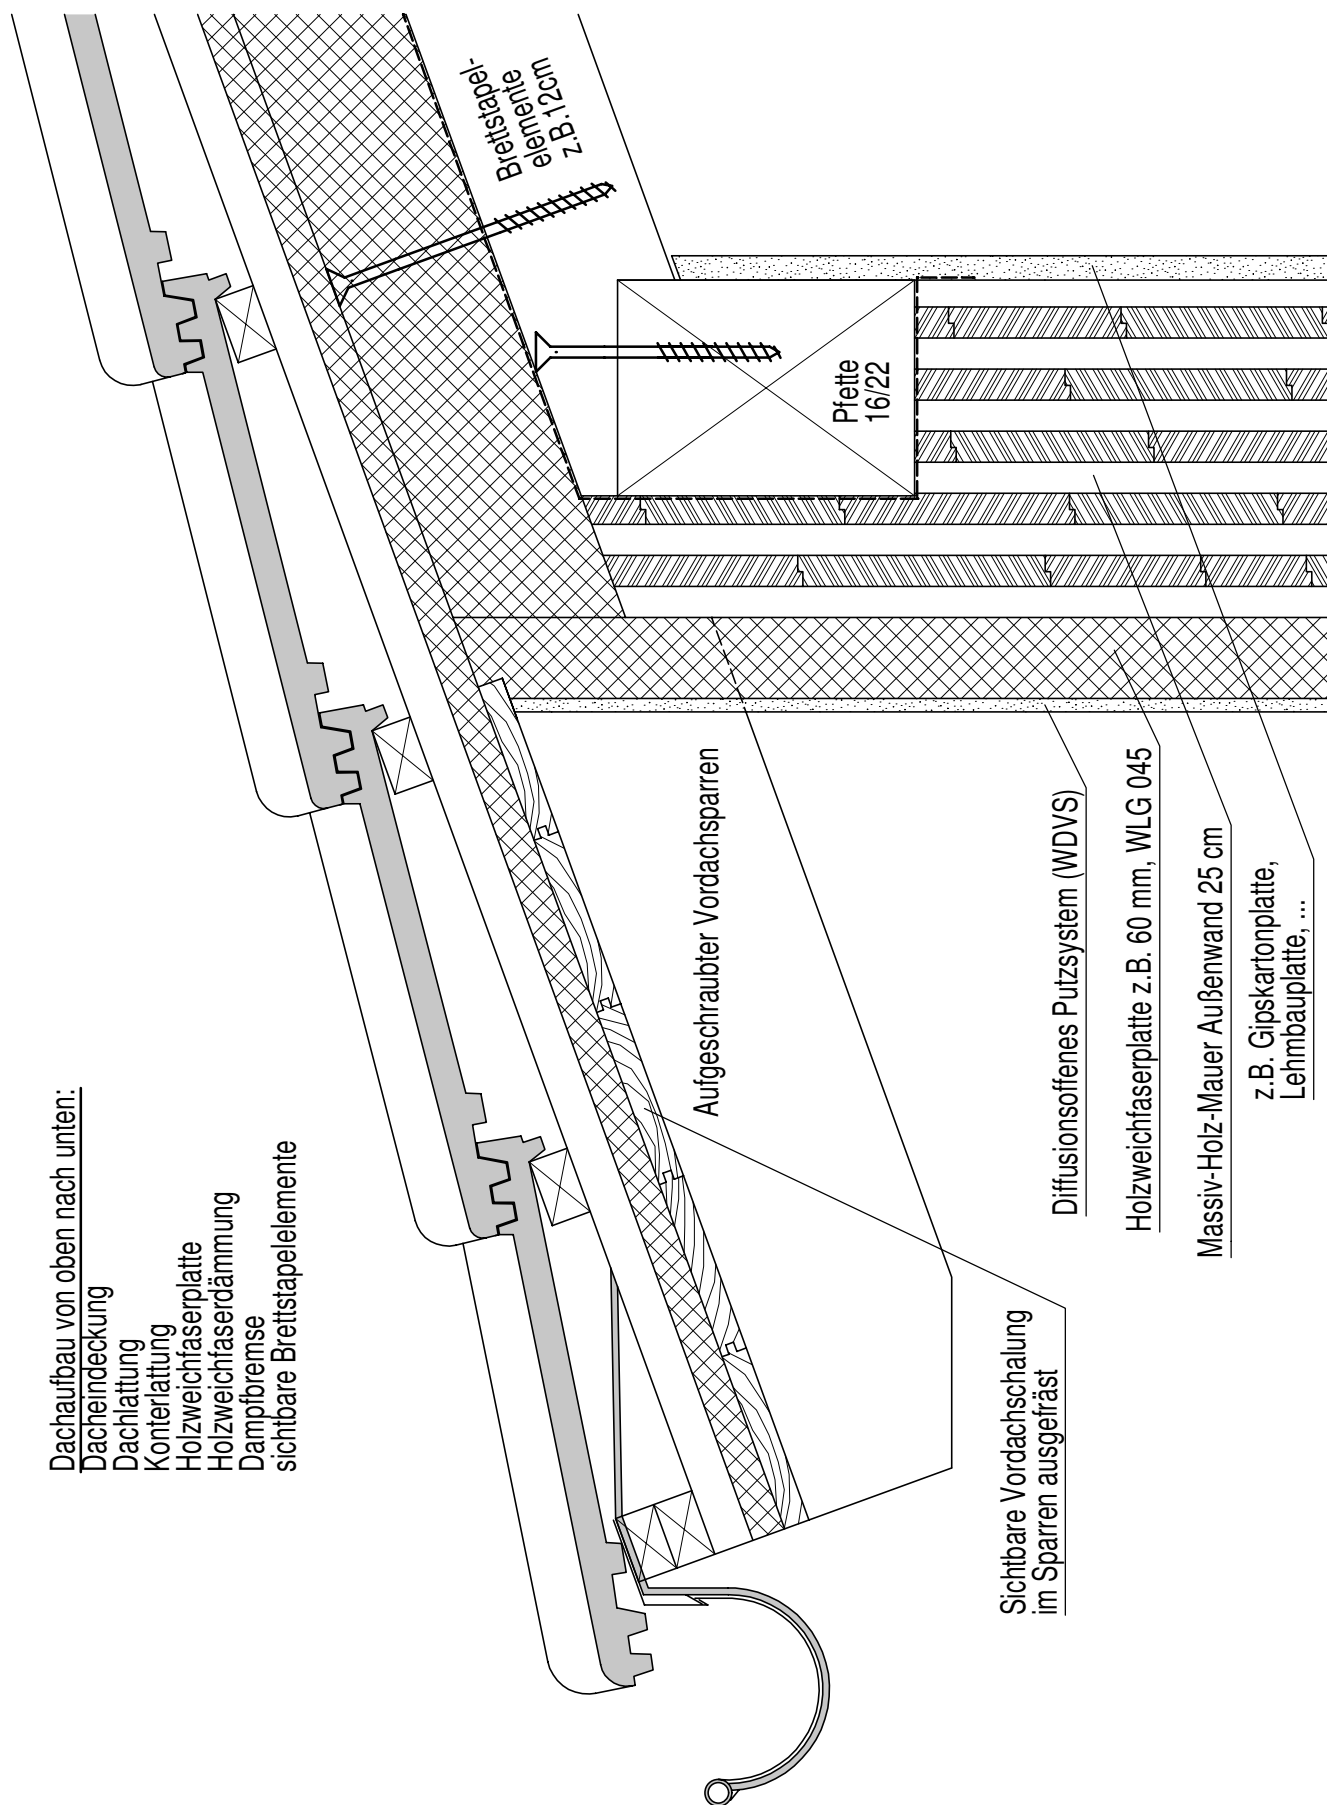

Dachaufbau von oben nach unten:
 Dacheindeckung
 Dachlattung
 Konterlattung
 Holzweichfaserplatte
 Holzweichfaserdämmung
 Dampfbremse
 sichtbare Brettstapelelemente

Bretstapel-
 elemente
 z. B. 12cm

Pfette
 16/22

Aufgeschraubter Vordachsparren

Sichtbare Vordachschalung
 im Sparren ausgefräst

Diffusionsoffenes Putzsystem (WDVS)

Holzweichfaserplatte z. B. 60 mm, WLG 045

Massiv-Holz-Mauer Außenwand 25 cm


z. B. Gipskartonplatte,
 Lehmplatte, ...

Massiv-Holz-Mauer

Detail: 4.3 Traufanschluss

Massiv-Holz-Mauer Entwicklungs GmbH
 Auf der Geigerhalde 41, D-87459 Pfronten-Weißbach
 www.massivholzmauer.de

Dachstuhl mit Brettstapelelementen sichtbar
 Vordach mit aufgeschraubten Sparren

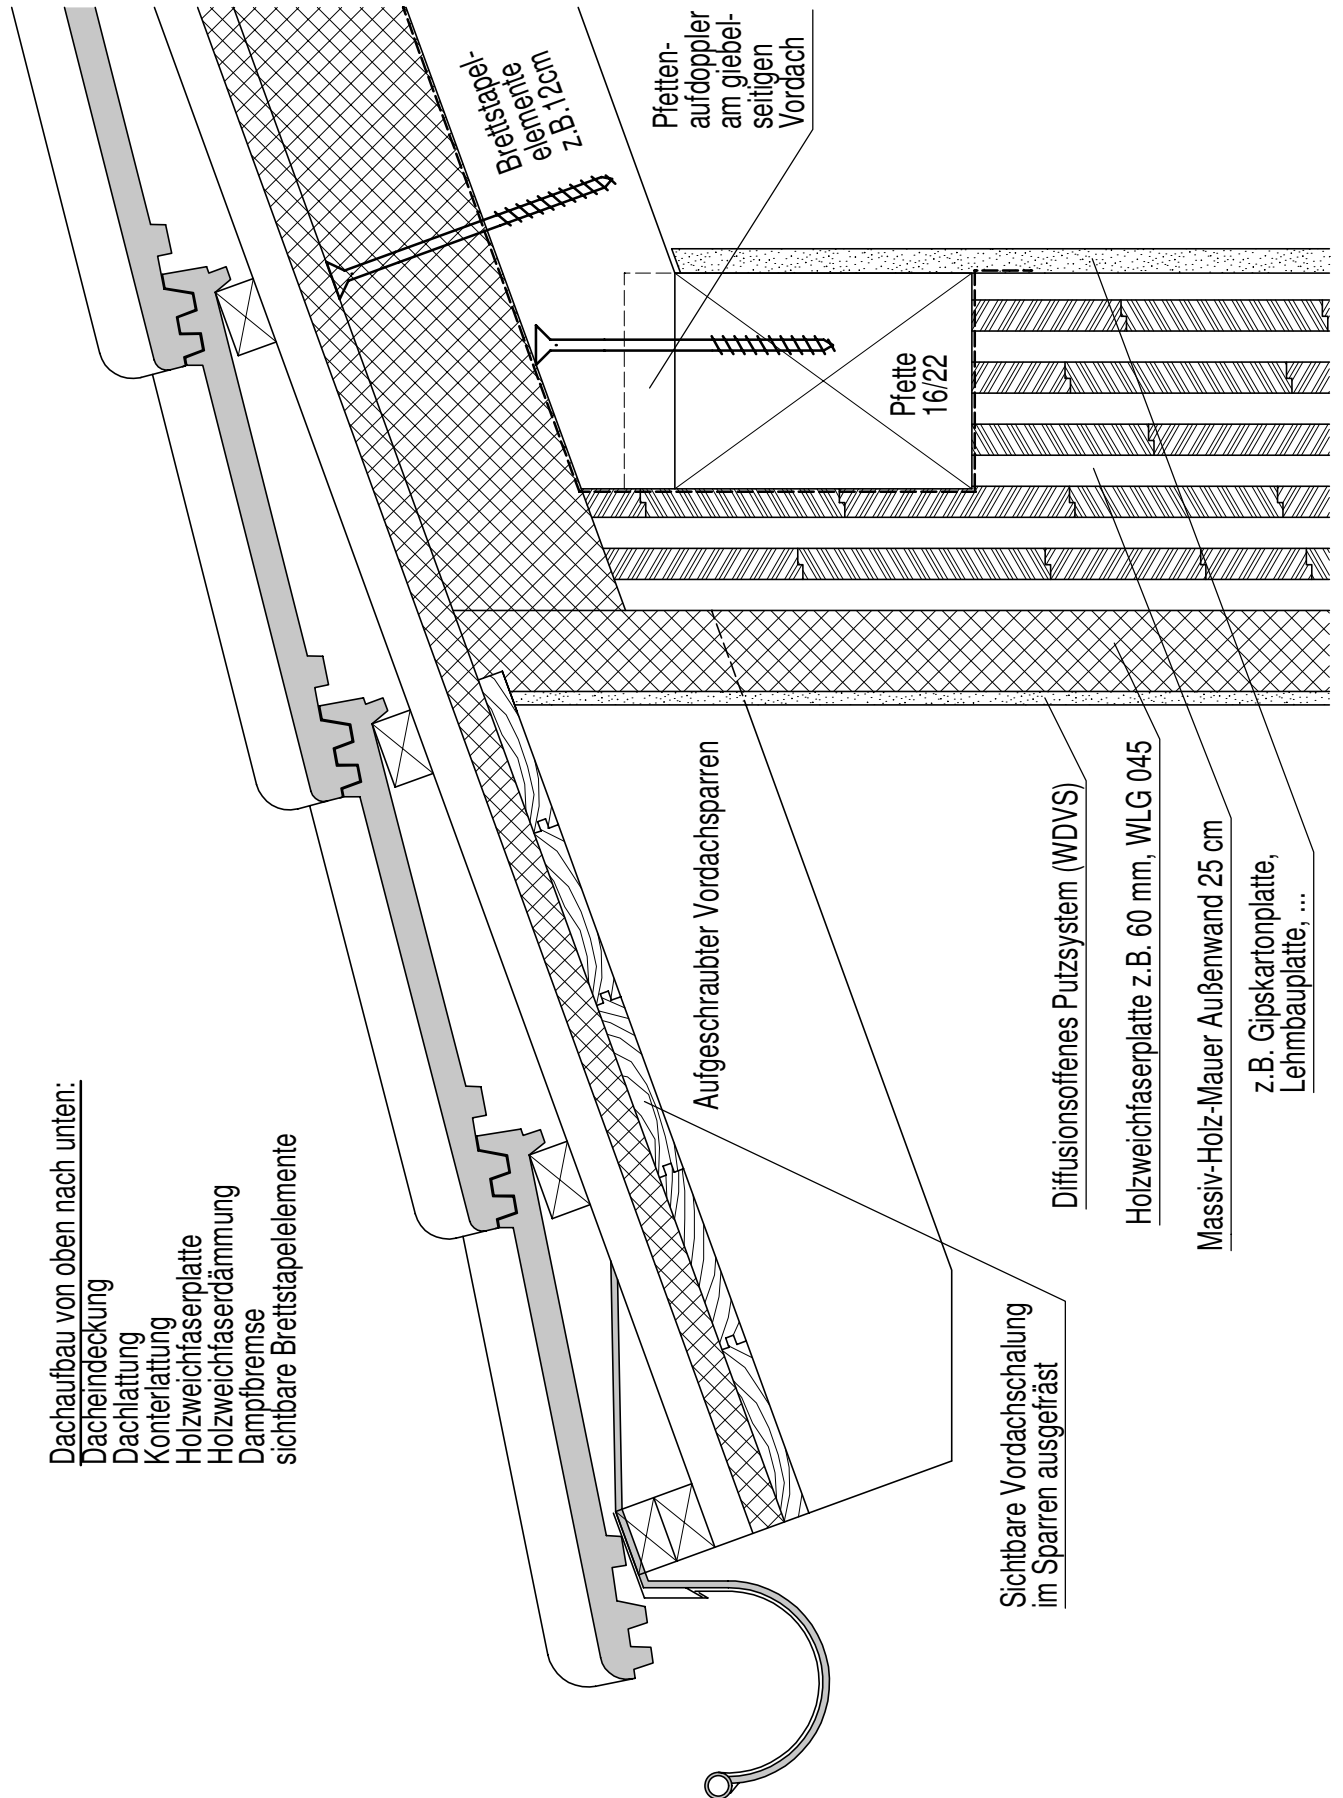

Dachaufbau von oben nach unten:
 Dacheindeckung
 Dachlattung
 Konterlattung
 Holzweichfaserplatte
 Holzweichfaserdämmung
 Dampfbremse
 sichtbare Brettschindel

Brettschindel
 z. B. 120x20

Pfetten-
 aufdoppler
 am giebel-
 seitigen
 Vordach

Pfette
 16/22

Aufgeschraubter Vordachsparren

Sichtbare Vordachschalung
 im Sparren ausgefräst

Diffusionsoffenes Putzsystem (WDVS)

Holzweichfaserplatte z. B. 60 mm, WLG 045

Massiv-Holz-Mauer Außenwand 25 cm

z. B. Gipskartonplatte,
 Lehmplatte, ...

Massiv-Holz-Mauer

Detail: 4.4 Traufanschluss

Massiv-Holz-Mauer Entwicklungs GmbH
 Auf der Geigerhalde 41, D-87459 Pfronten-Weißbach
 www.massivholzmauer.de

Dachstuhl mit Brettschindel sichtbar
 Vordach mit aufgeschraubten Sparren